




Bilaga 2 Medfinansieringsersättningskarta

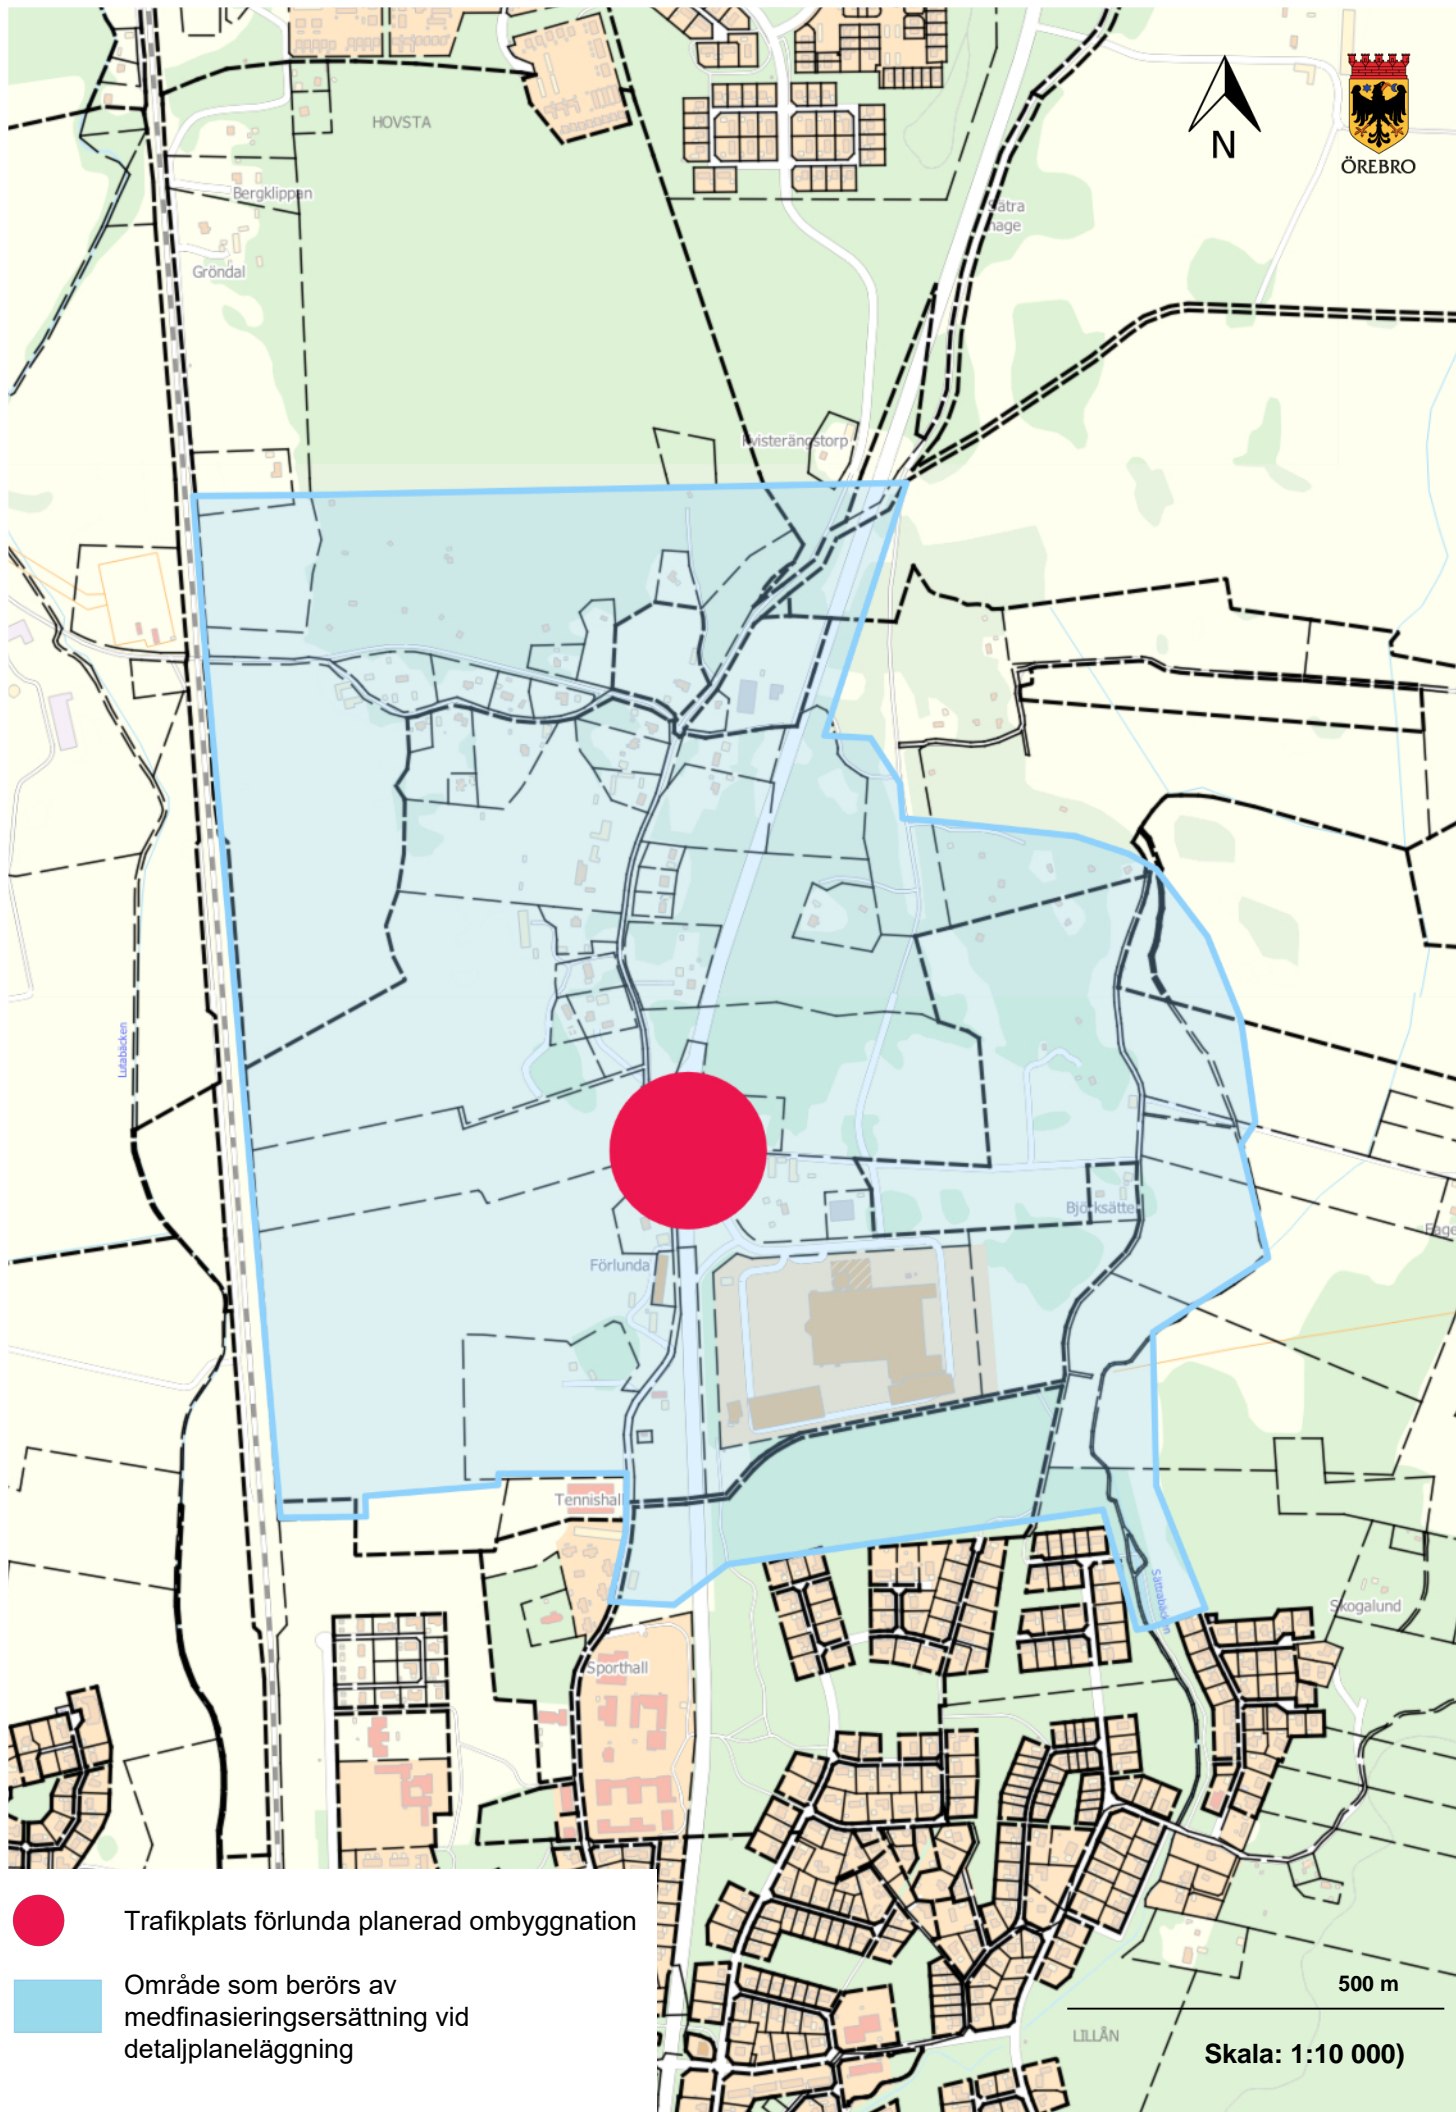

 Trafikplats förlunda planerad ombyggnation

 Område som berörs av medfinansieringsersättning vid detaljplanläggning

500 m

Skala: 1:10 000)