



STUDIE INLASTNING COOP

MÅTT INLASTNING FÖR 18M LASTBILAR X2

45°

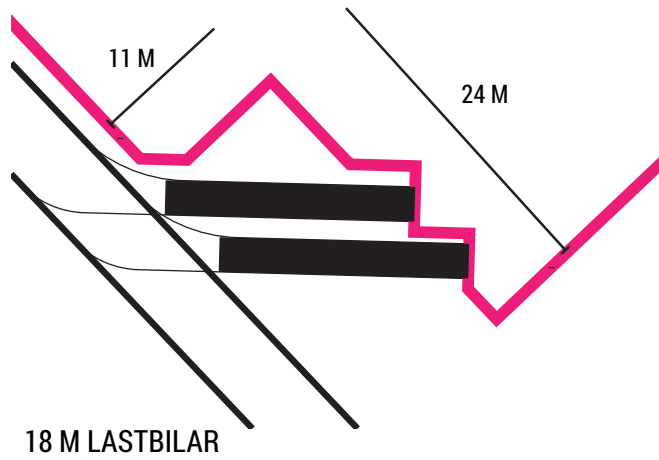


PARALLEL

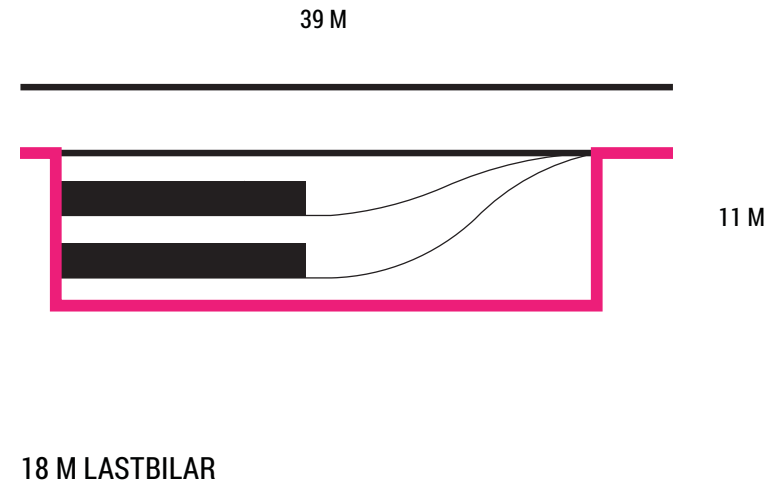


COOP I: INLASTNING FÖR 18M LASTBILAR

-IN HAGMARKSGATAN
-UT ÖSTERÄNGSGATAN

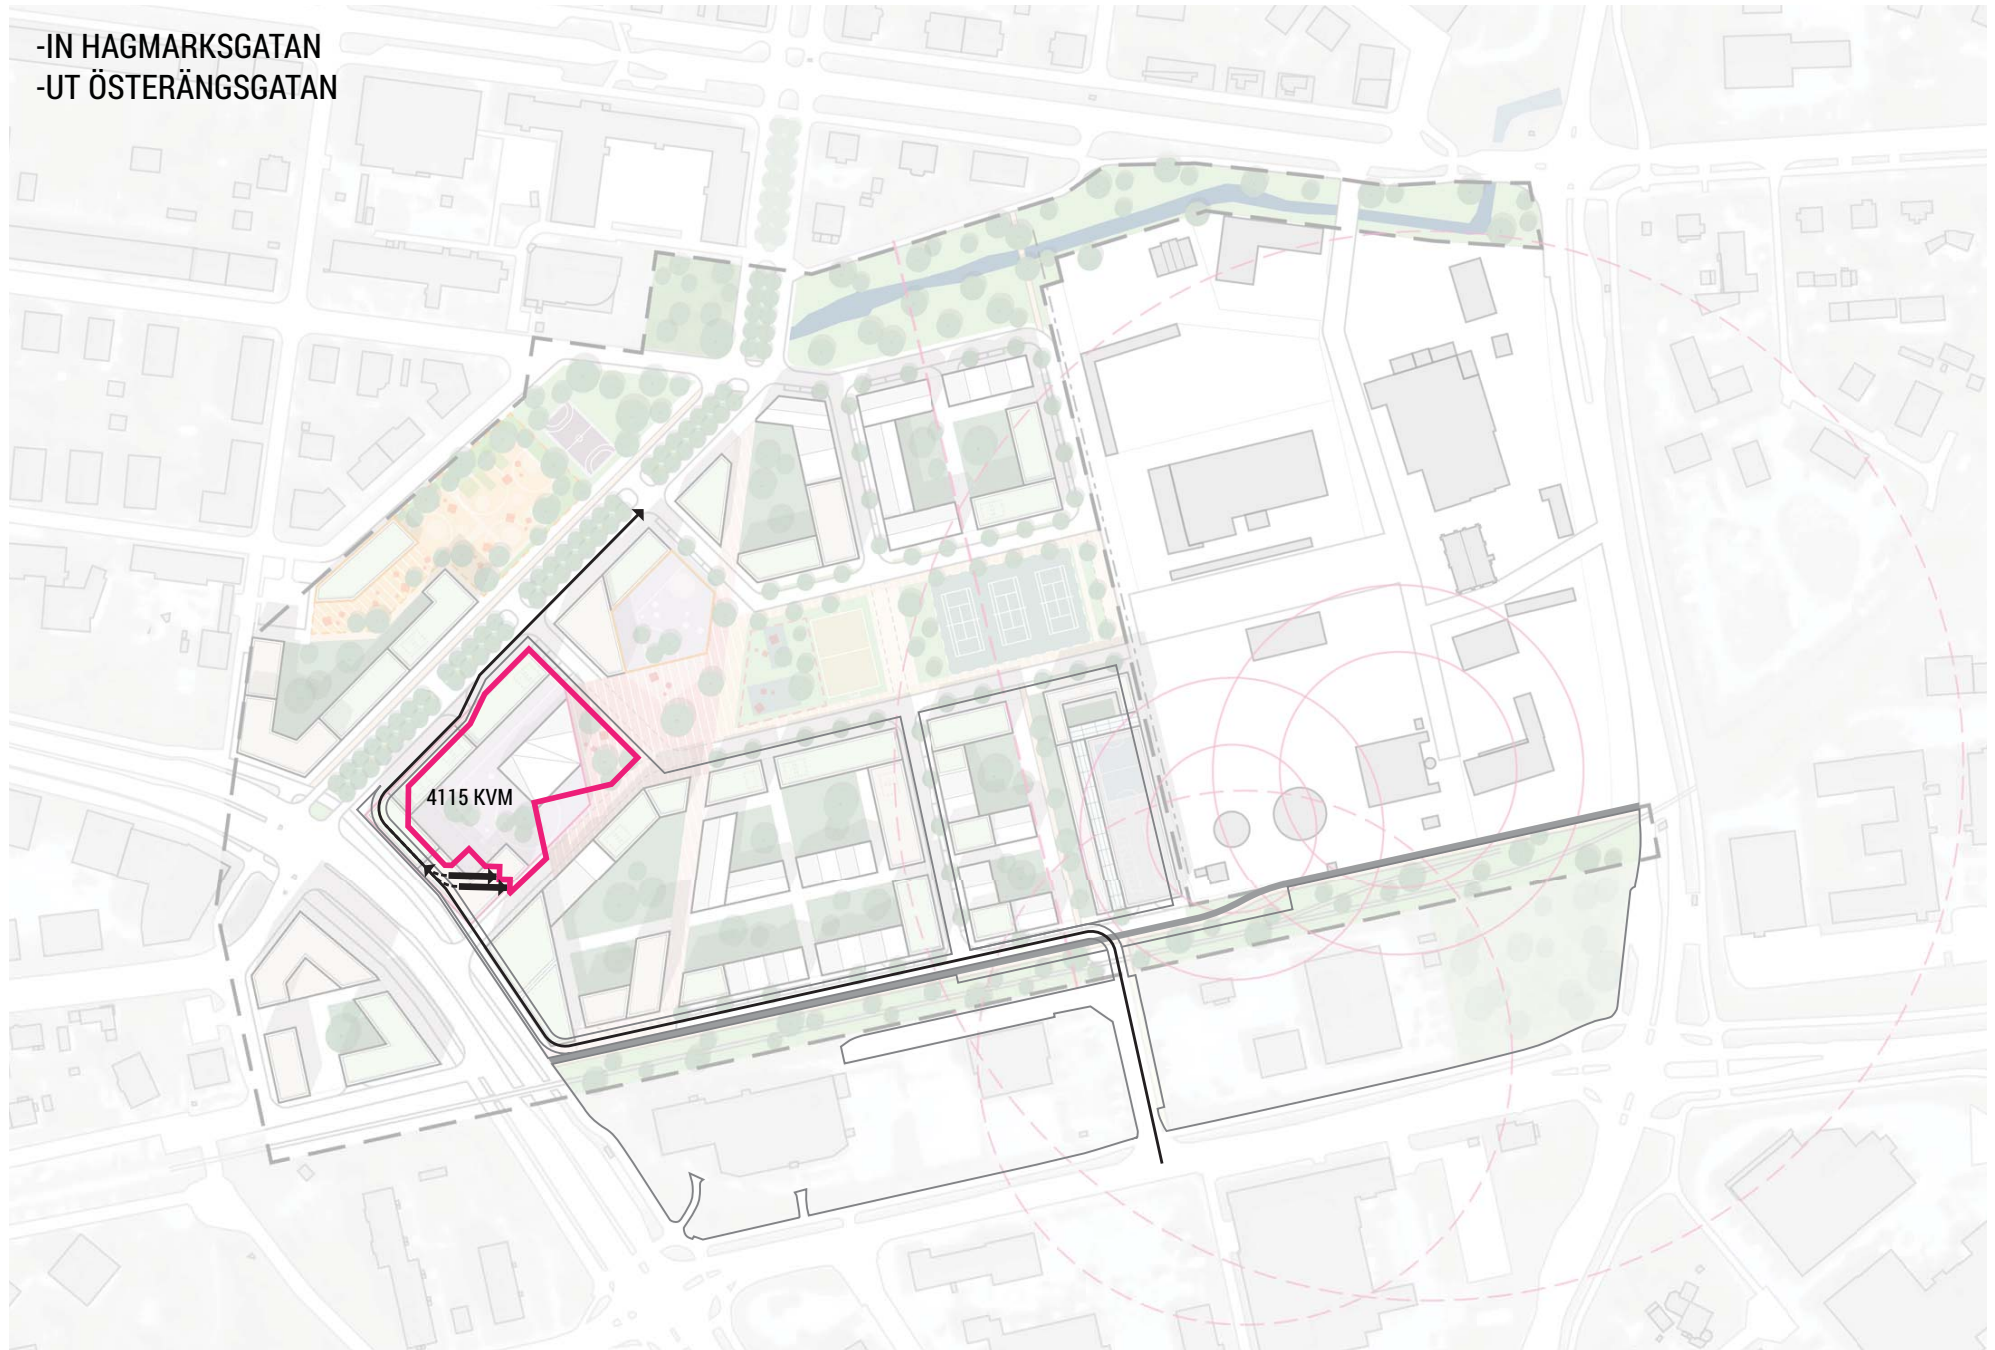


COOP II: INLASTNING FÖR 18M LASTBILAR

- IN HAGMARKSGATAN
- GENOM TORGET
- UT HAGMARKSGATAN

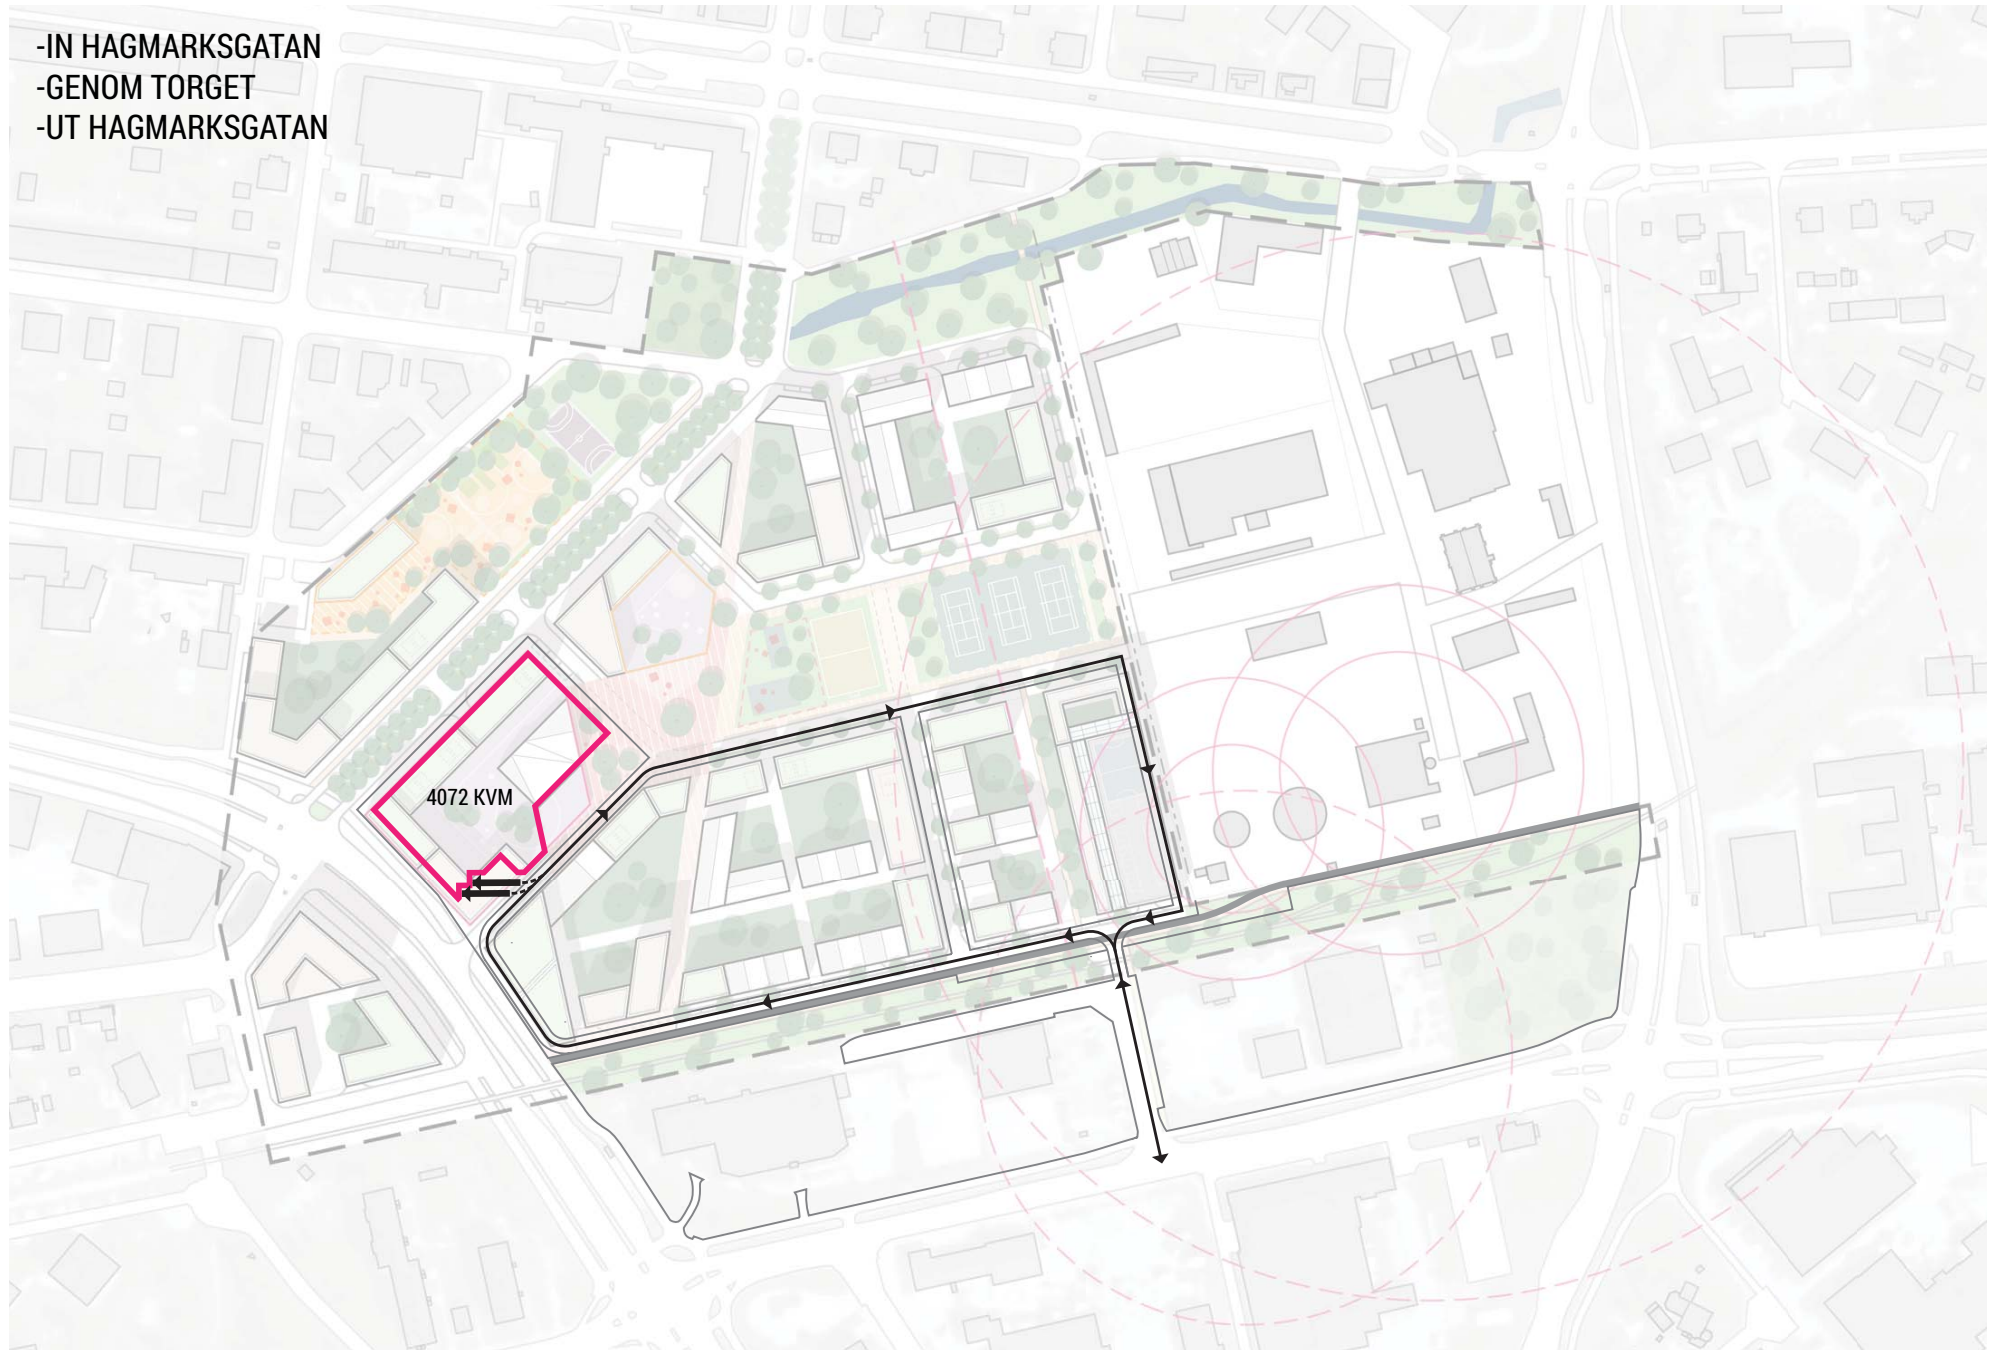


COOP III: INLASTNING FÖR 18M LASTBILAR

-IN HAGMARKSGATAN
-UT HAGMARKSGATAN

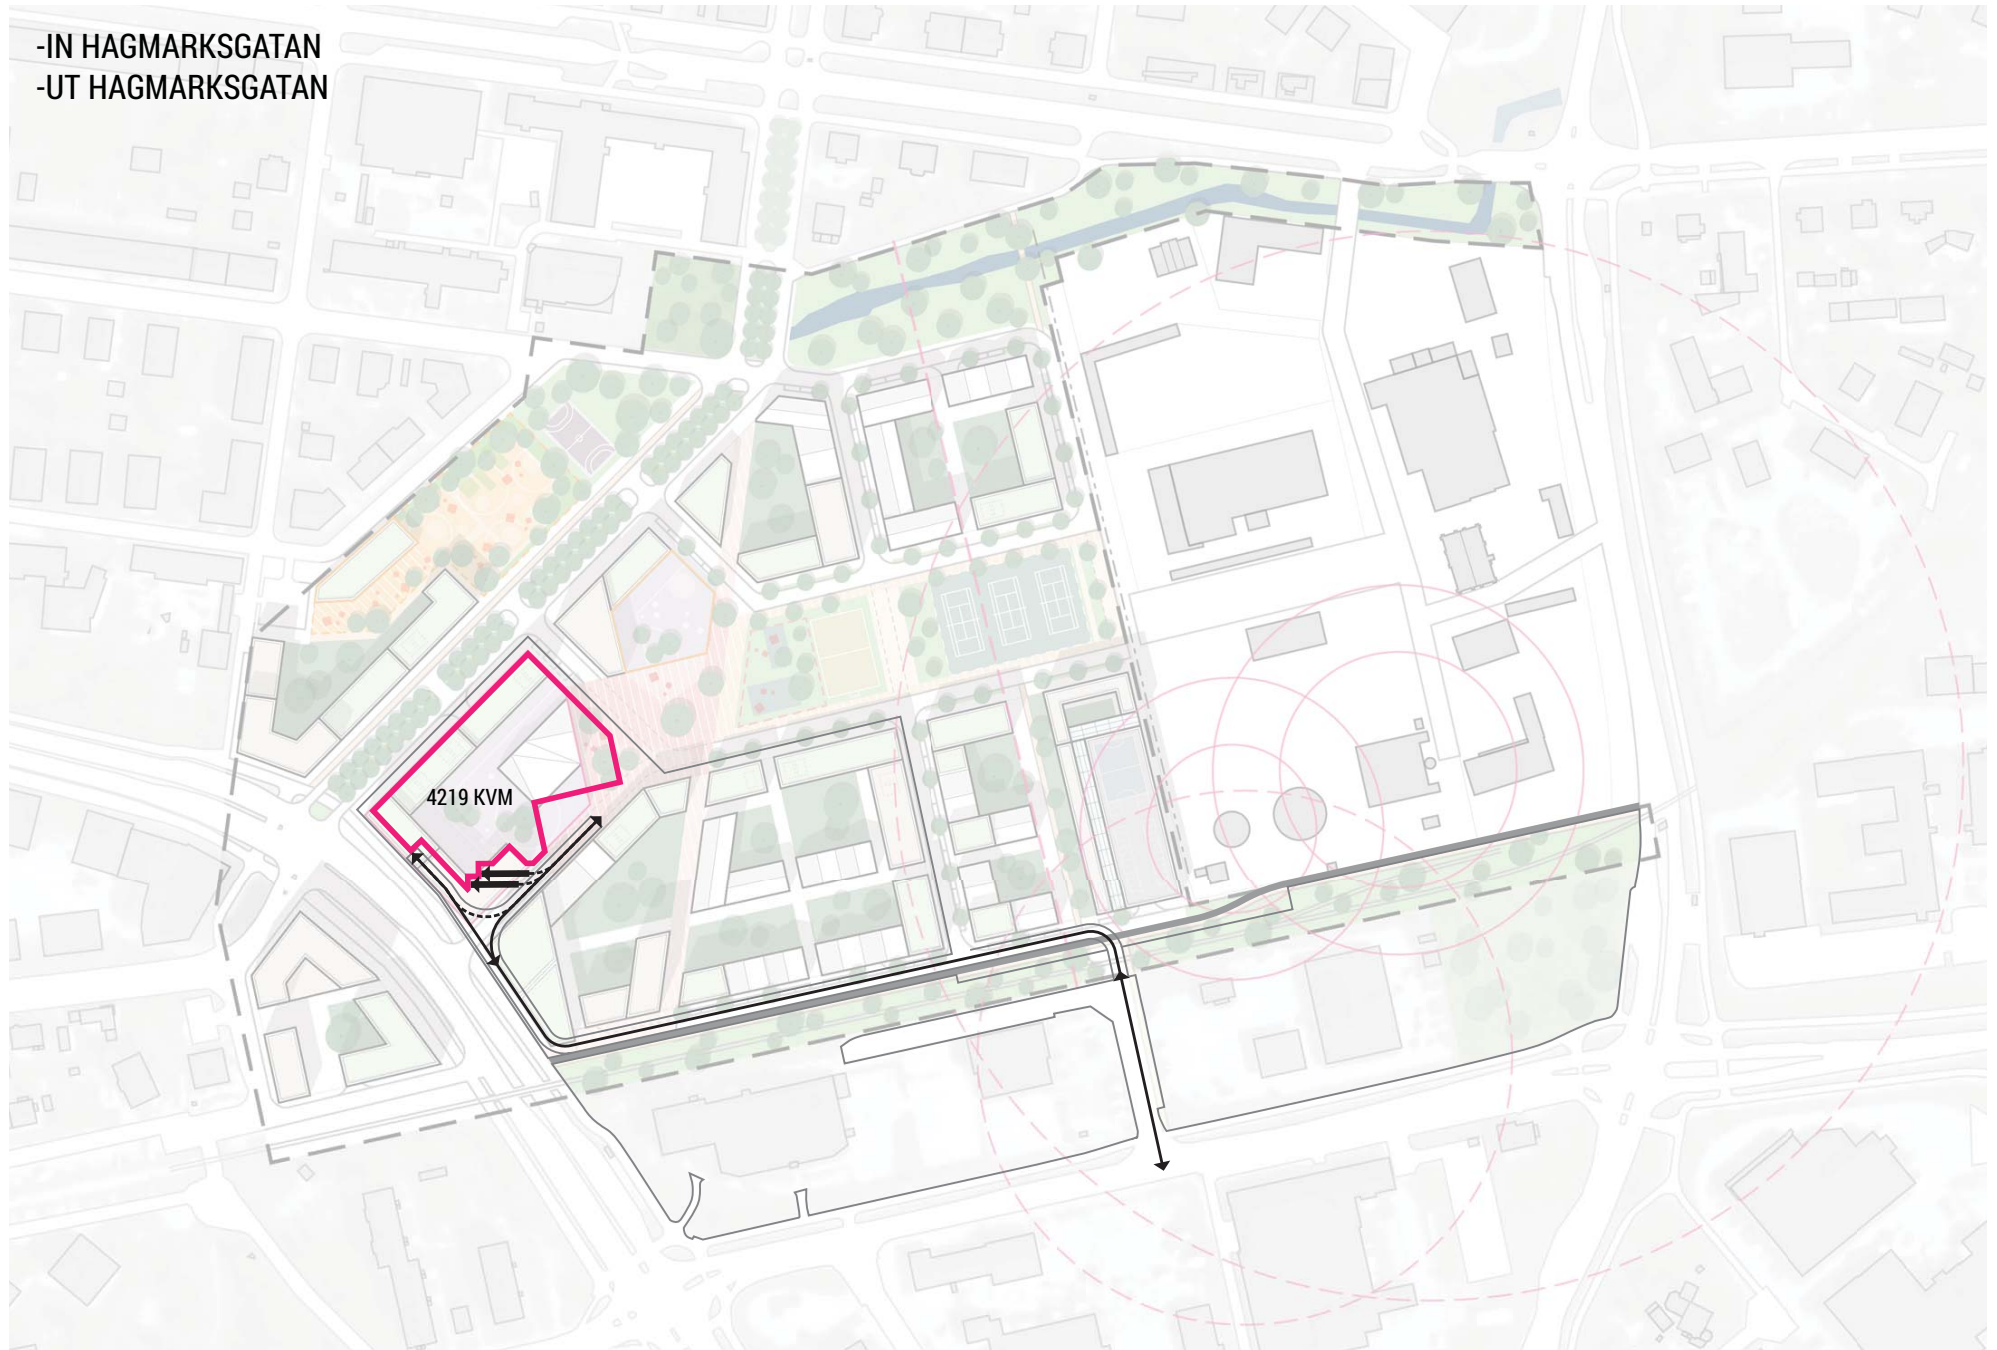


COOP IV: INLASTNING FÖR 18M LASTBILAR

- IN HAGMARKSGATAN
- UT HAGMARKSGATAN

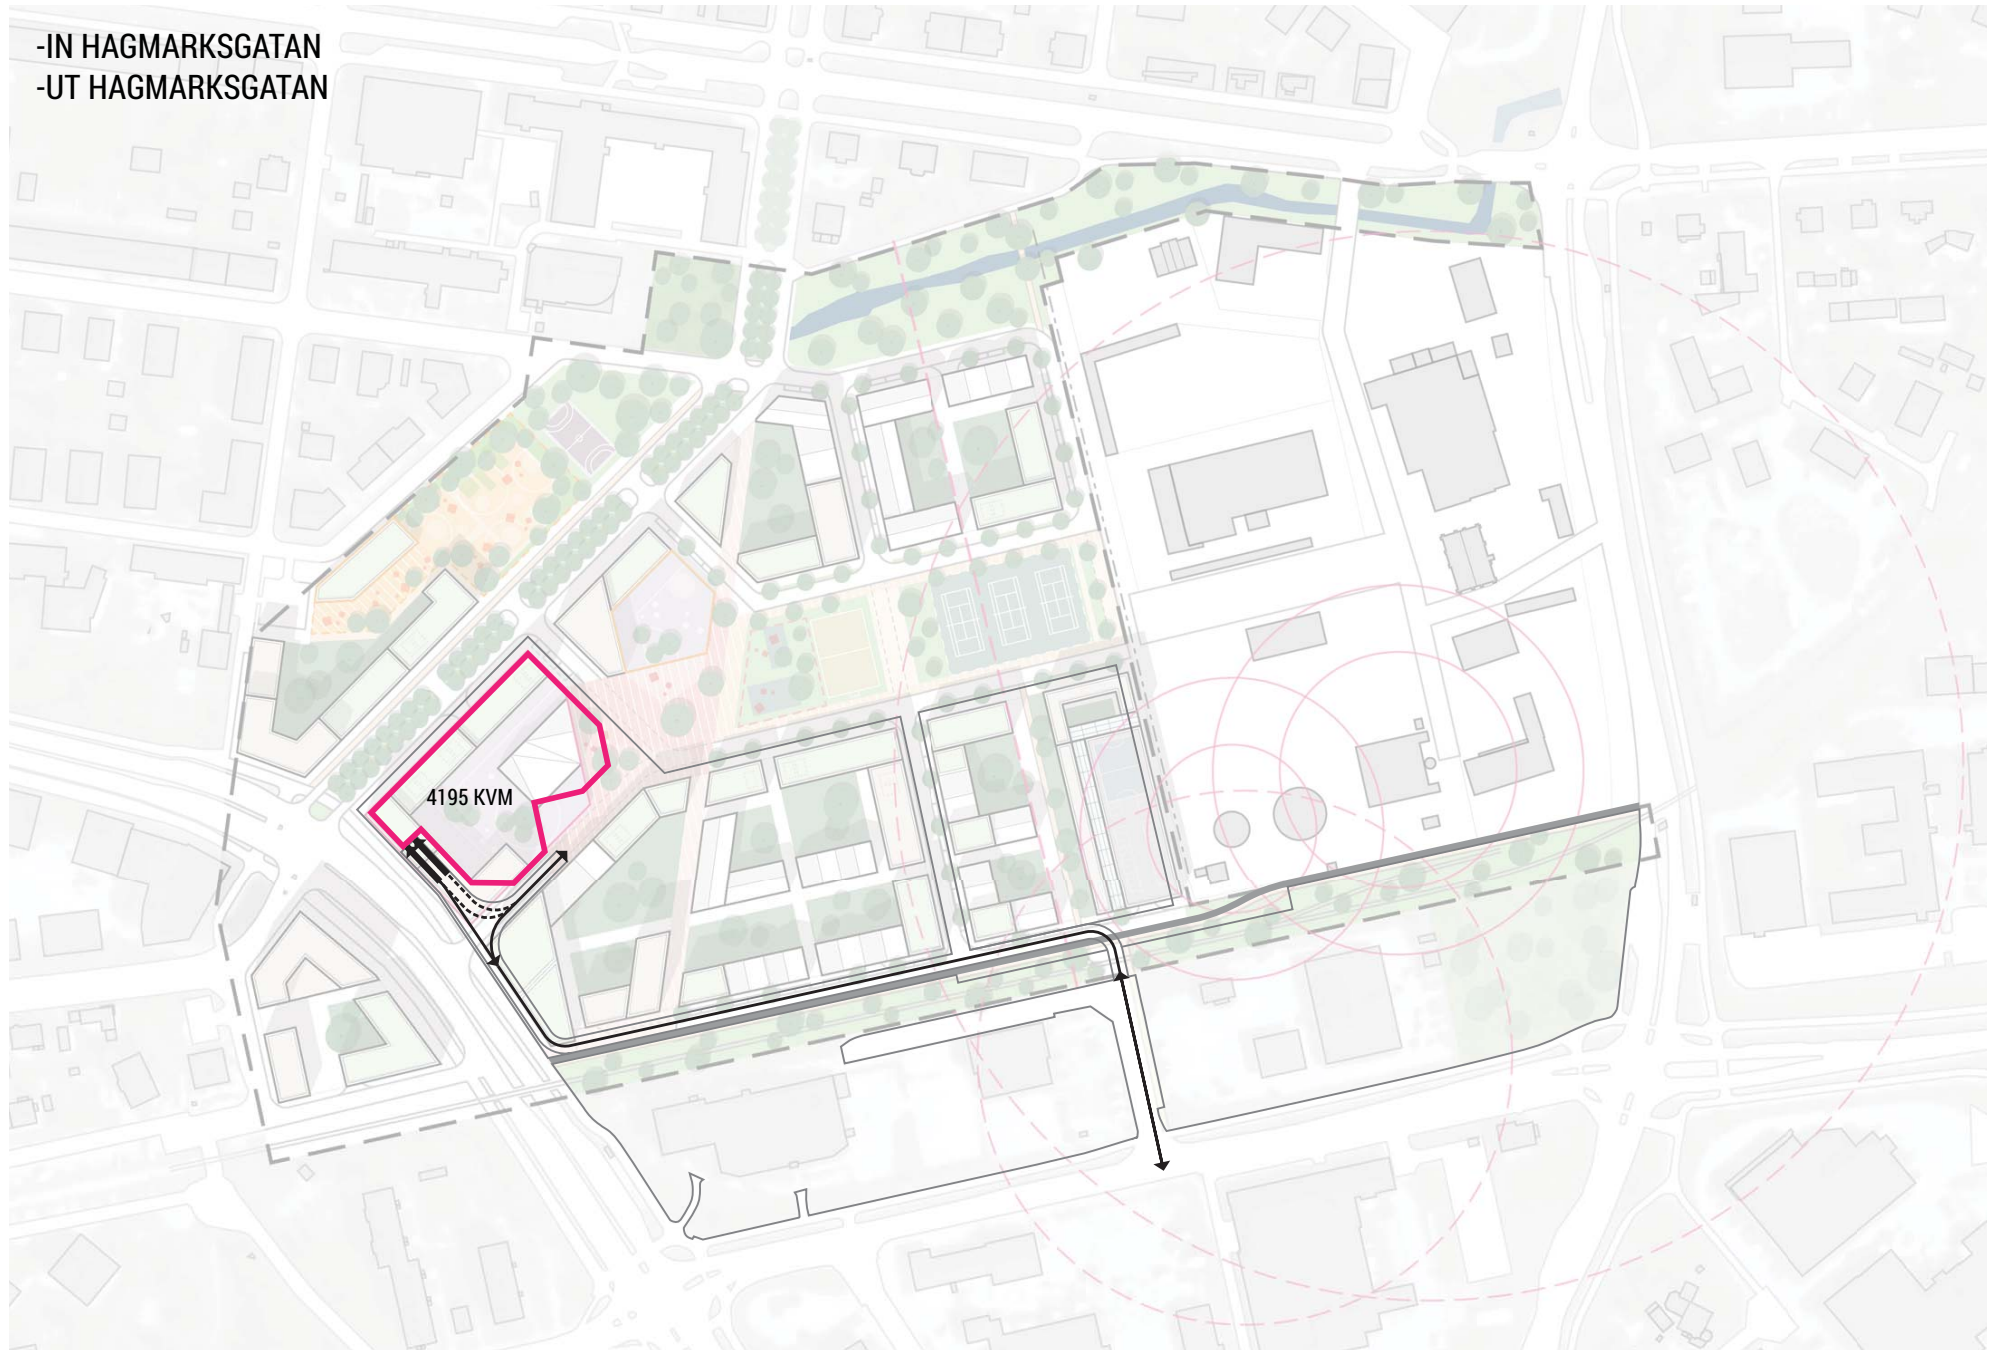


COOP V: INLASTNING FÖR 18M LASTBILAR

-IN ÖSTERÄNGSGATAN
-UT ÖSTERÄNGSGATAN

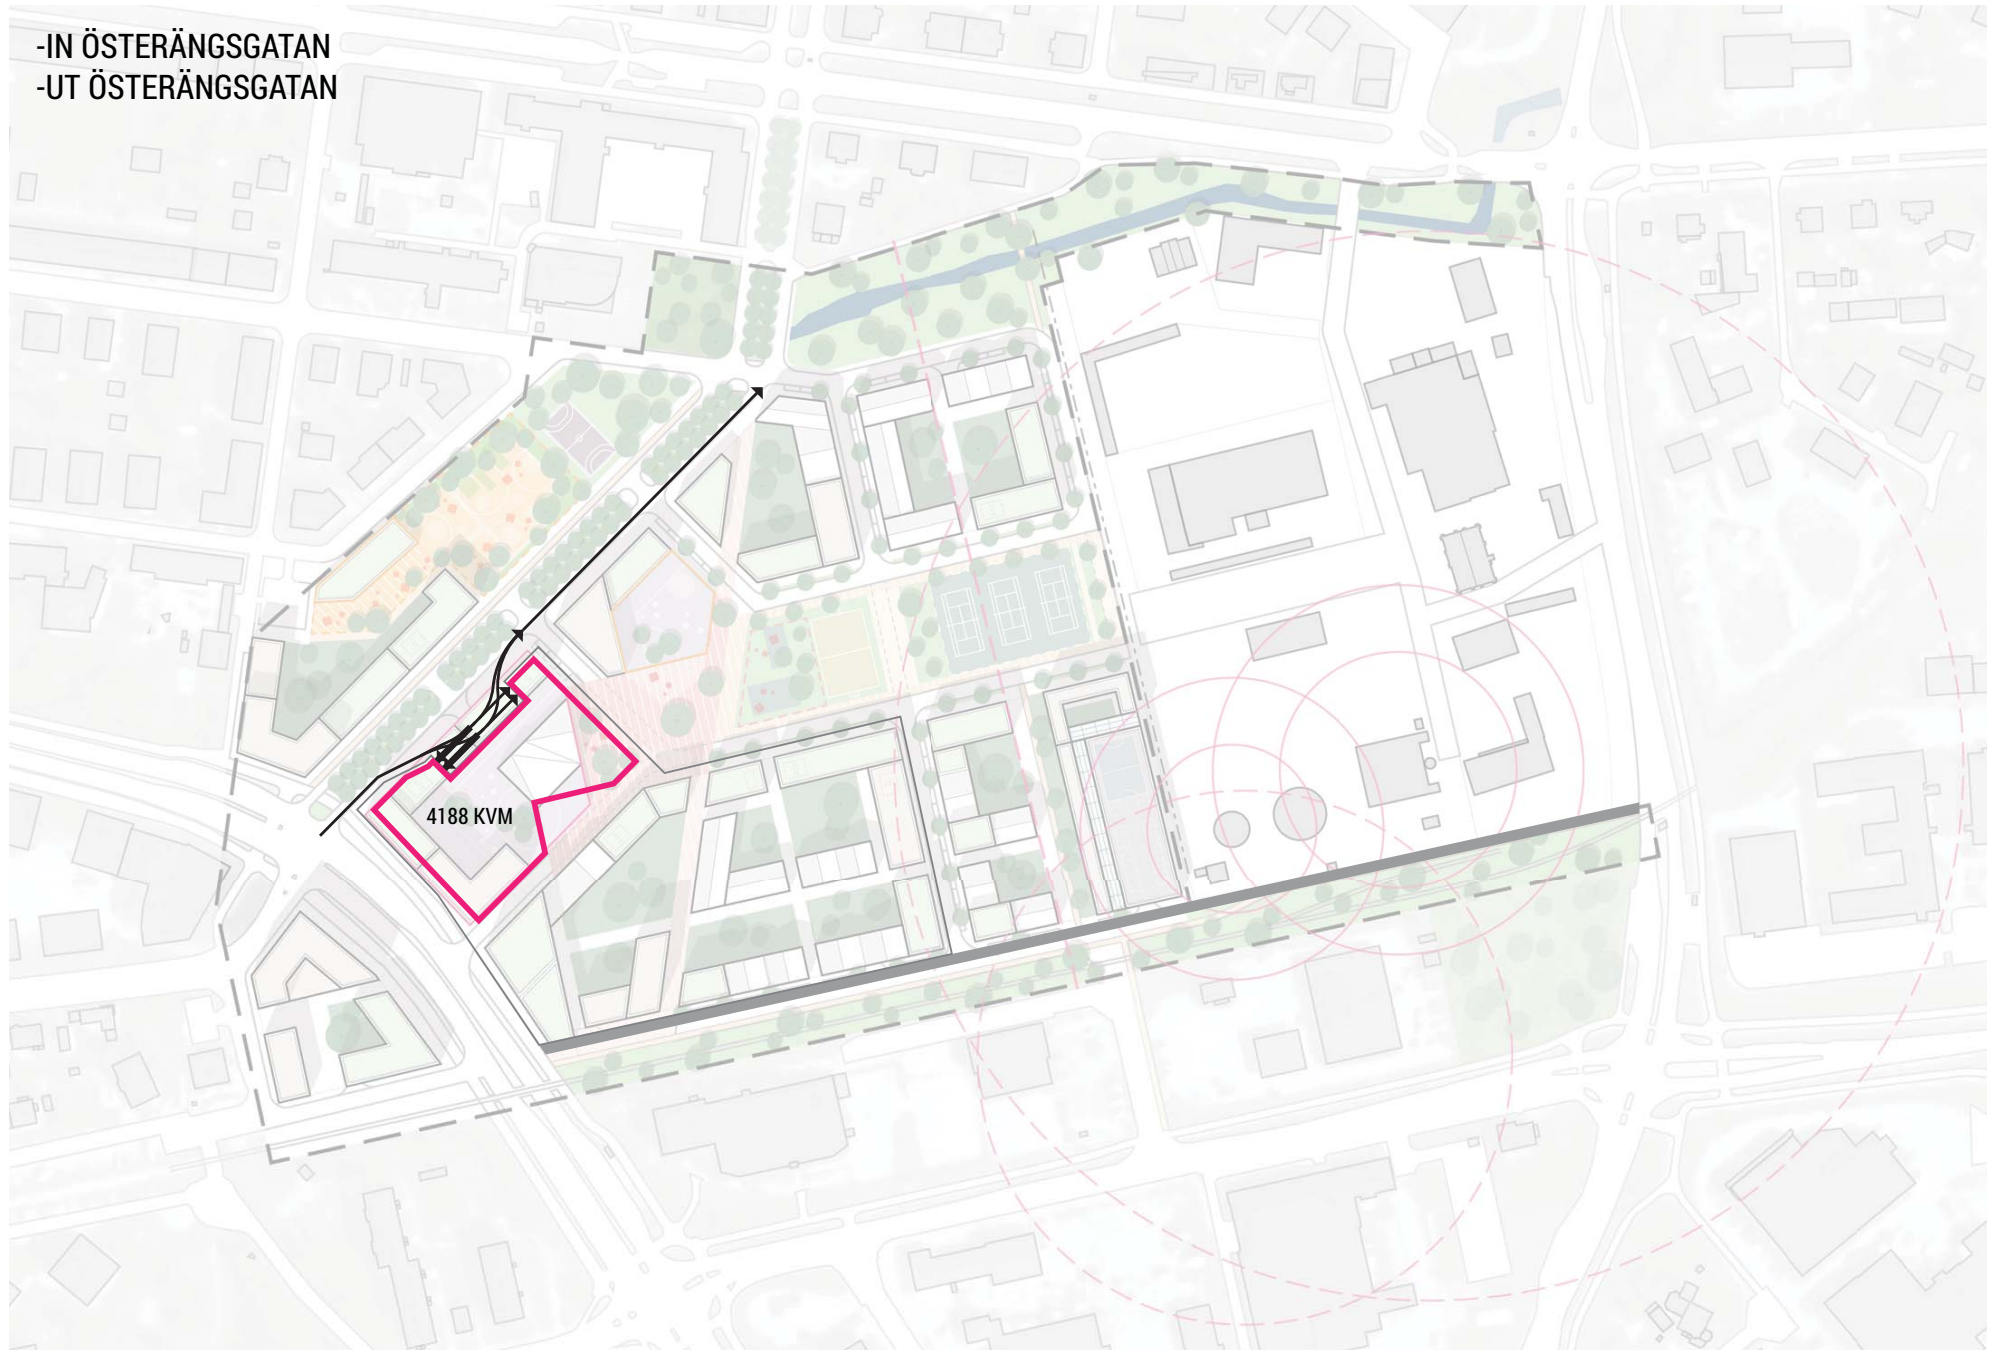


COOP VI: INLASTNING FÖR 18M LASTBILAR

- IN RUDBECKSGATAN
- GENOM TORGET
- UT HAGMARKSGATAN

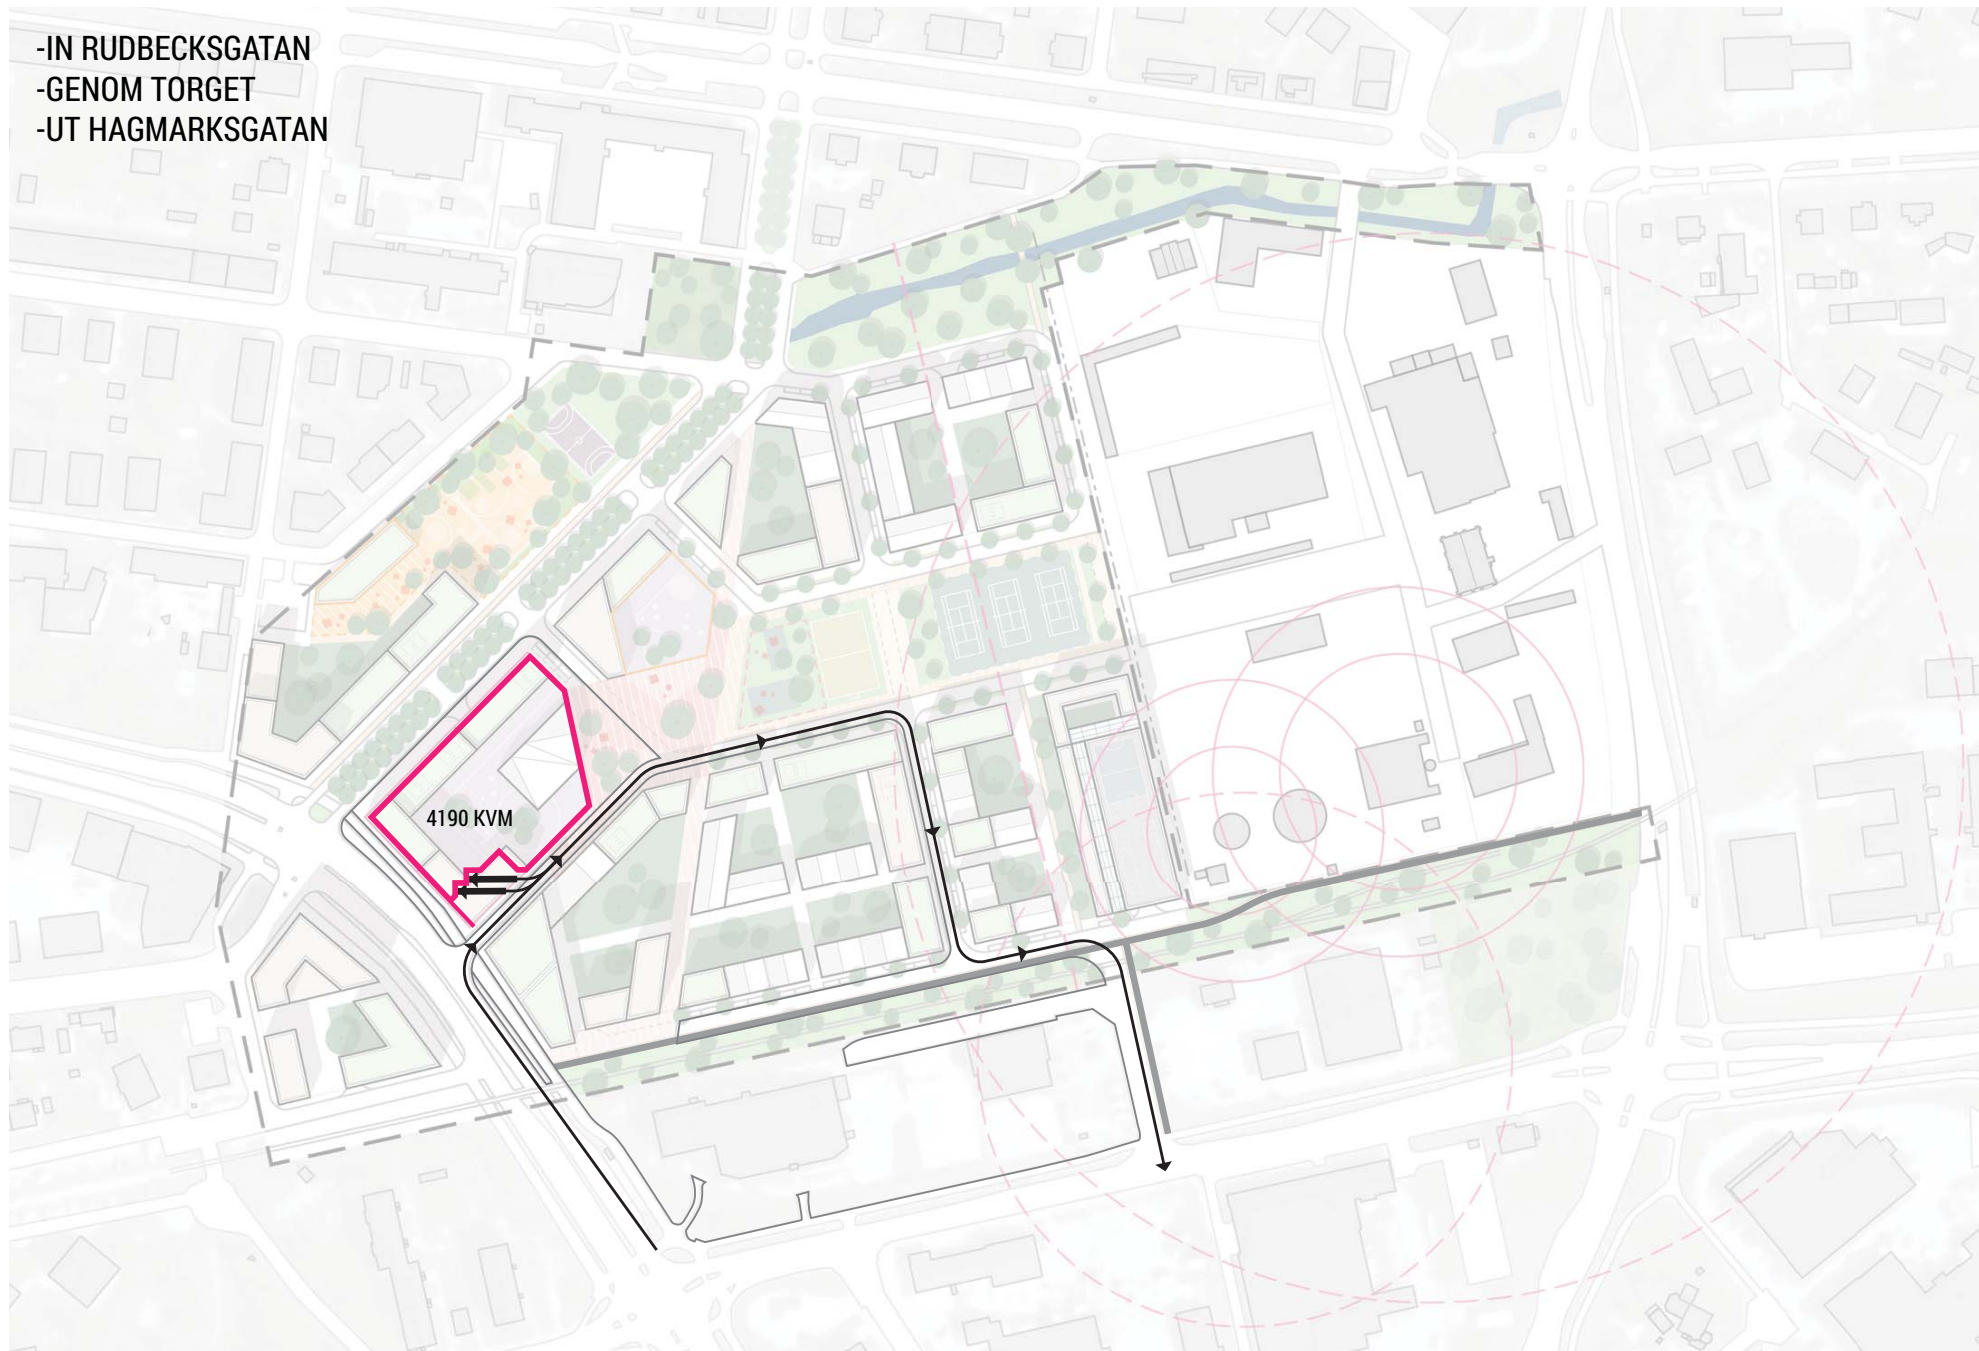


INLASTNING FÖR 18M LASTBIL

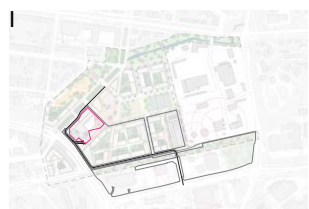


COOP = 4115 KVM

- + MINIMALA SVÄNGAR
- UT PÅ ÖSTERÄNGSGATAN
- SVÅRT SKYLTLÄGE RUDBECKSGATAN
- EXTRA PARALLELLGATA VID RUDBECKSGATA

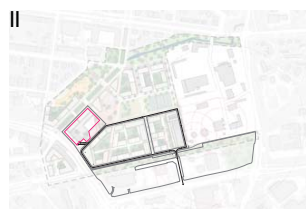


COOP = 4072 KVM

- + MINIMALA SVÄNGAR
- UT PÅ ÖSTERÄNGSGATAN
- + BRA SKYLTLÄGE RUDBECKSGATAN
-
- EXTRA PARALLELLGATA VID RUDBECKSGATA

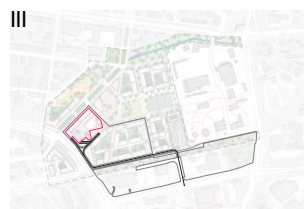

COOP = 4219 KVM

- UT PÅ ÖSTERÄNGSGATAN
- + BRA SKYLTLÄGE RUDBECKSGATAN
- MAXIMALA SVÄNGAR
- EXTRA PARALLELLGATA VID RUDBECKSGATA

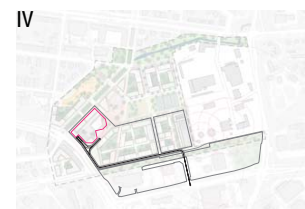

COOP = 4195 KVM

- + UT PÅ ÖSTERÄNGSGATAN
- + MINIMALA SVÄNGAR
- + BRA SKYLTLÄGE RUDBECKSGATAN
- LÄNGRE IFRÅN RUDBECKSGATAN
- EXTRA PARALLELLGATA VID RUDBECKSGATA



COOP = 4188 KVM

- + LÄTT ENTRÉ COOP
- + BRA SKYLTLÄGE RUDBECKSGATAN
- + INGEN PARALLELLGATA VID RUDBECKSGATA
- SVÅRA SVÄNGAR
- IN OCH UT PÅ ÖSTERÄNGSGATAN
- GENOM TORGET



COOP = 4190 KVM

- + INGEN PARALLELLGATA VID RUDBECKSGATA